


Konštrukcia pod kolektorové pole

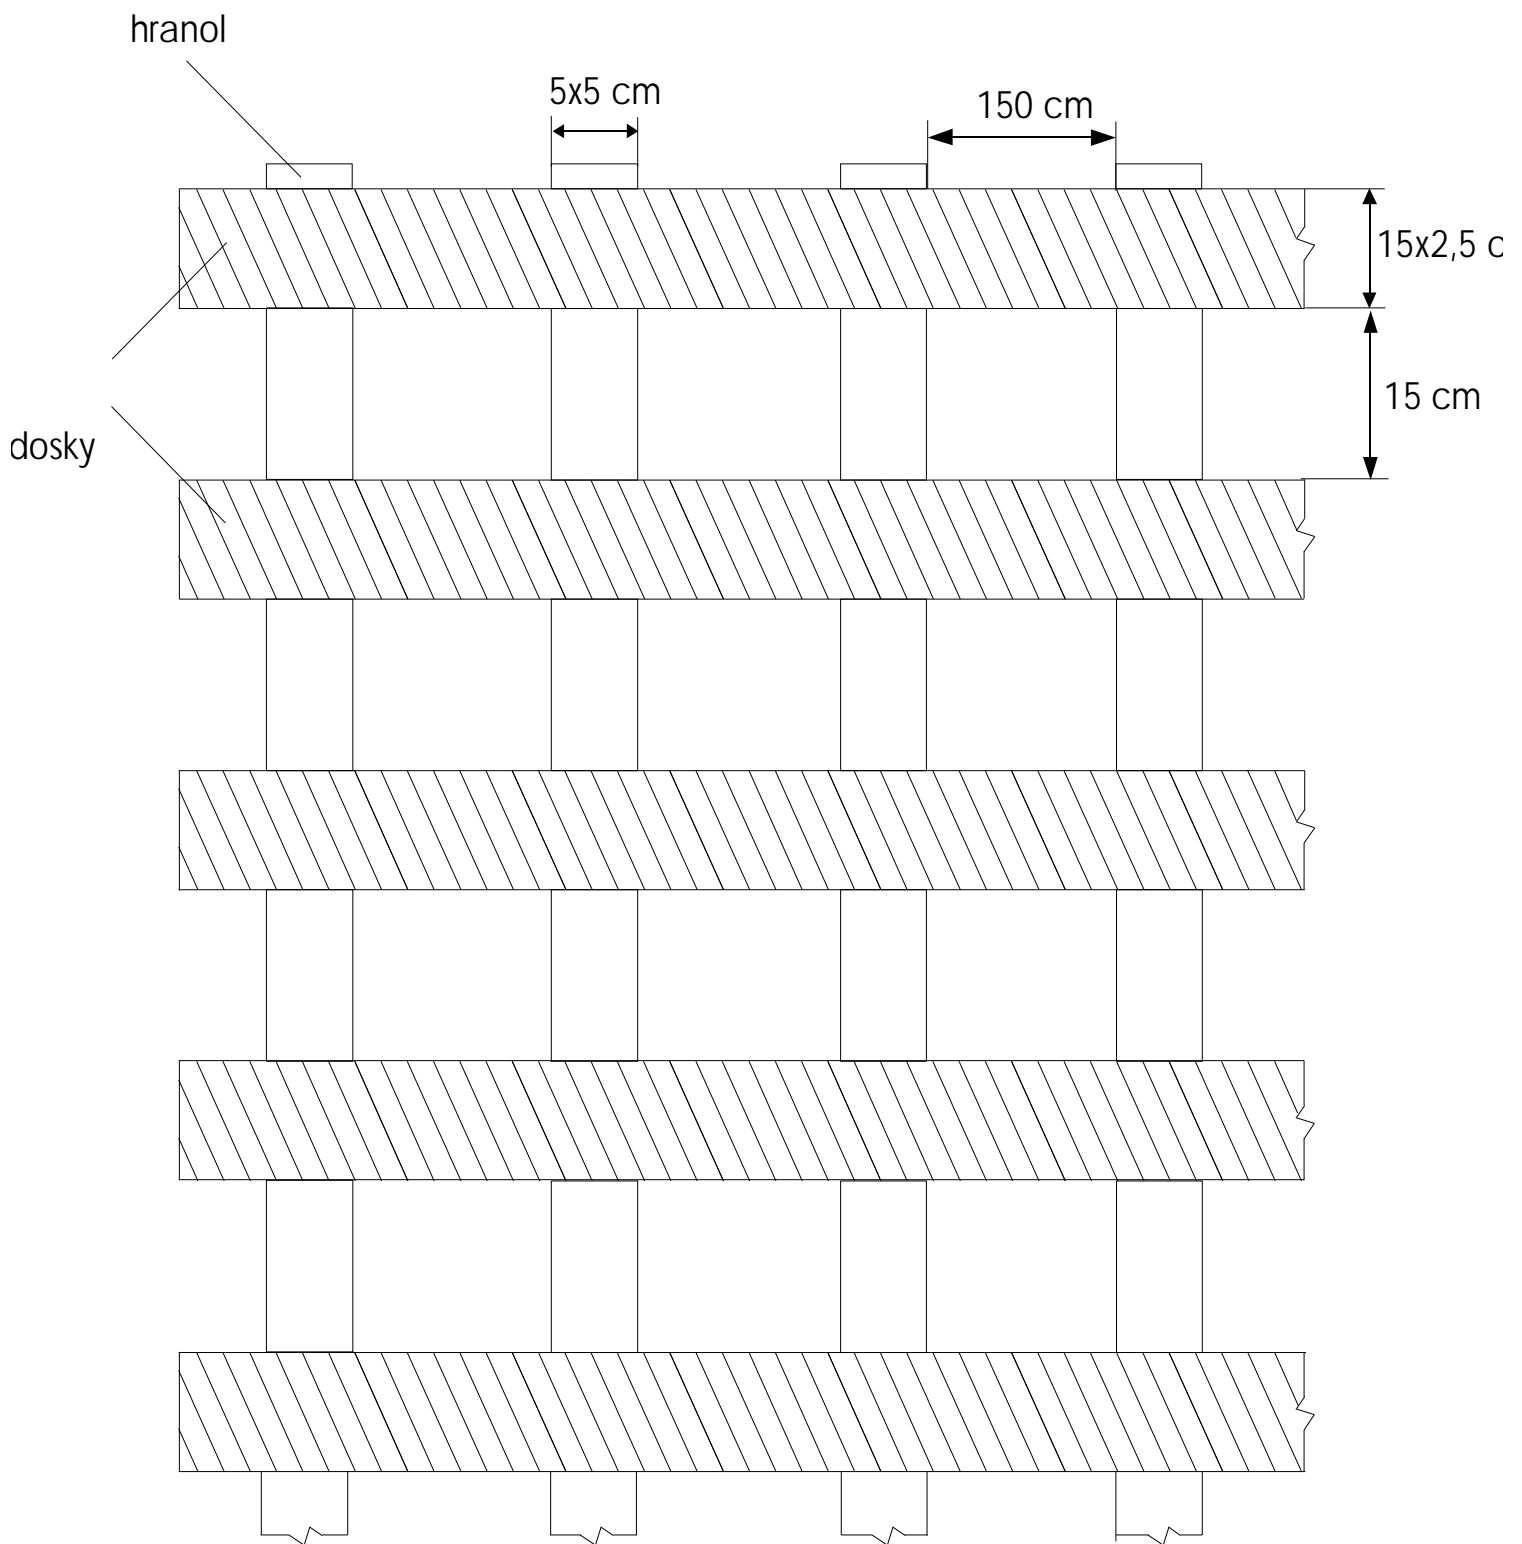

Počet dosiek: 17

Počet hranolov: 5